


PINZÓN
LOZANO

23 oct-25


PLANTA BAJA
ESCALA 1:200

CALLE MARIANA
COSTA ESTE

PLANO ORIGINAL PROPIEDAD INTELECTUAL DE PINZÓN LOZANO Y ASOCIADOS. SE PROHÍBE LA REPRODUCCIÓN TOTAL O PARCIAL Y EL USO DE SU CONTENIDO SIN CONSENTIMIENTO DE PINZÓN LOZANO Y ASOCIADOS.

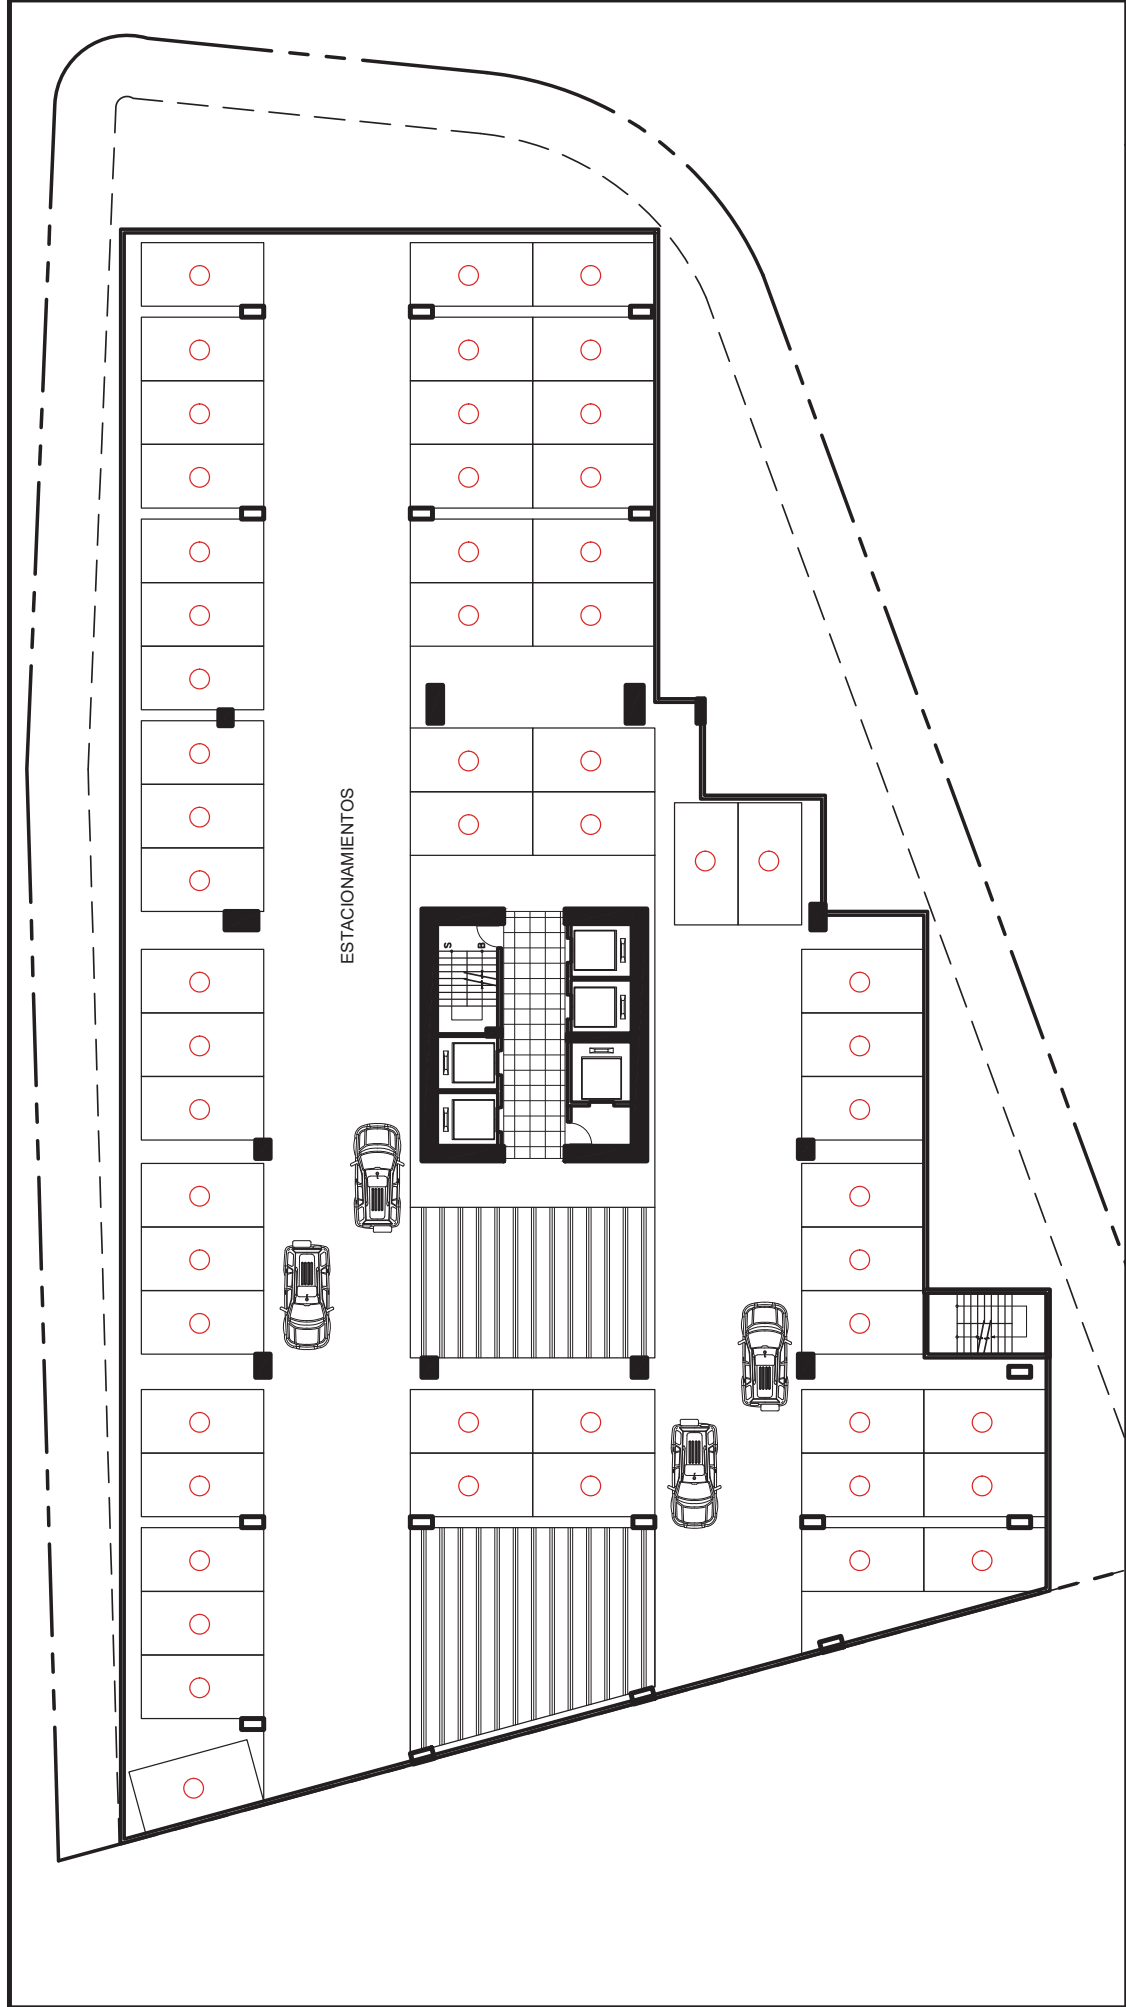


PLANTA TIPICA ESTACIONAMIENTOS
ESCALA 1:200

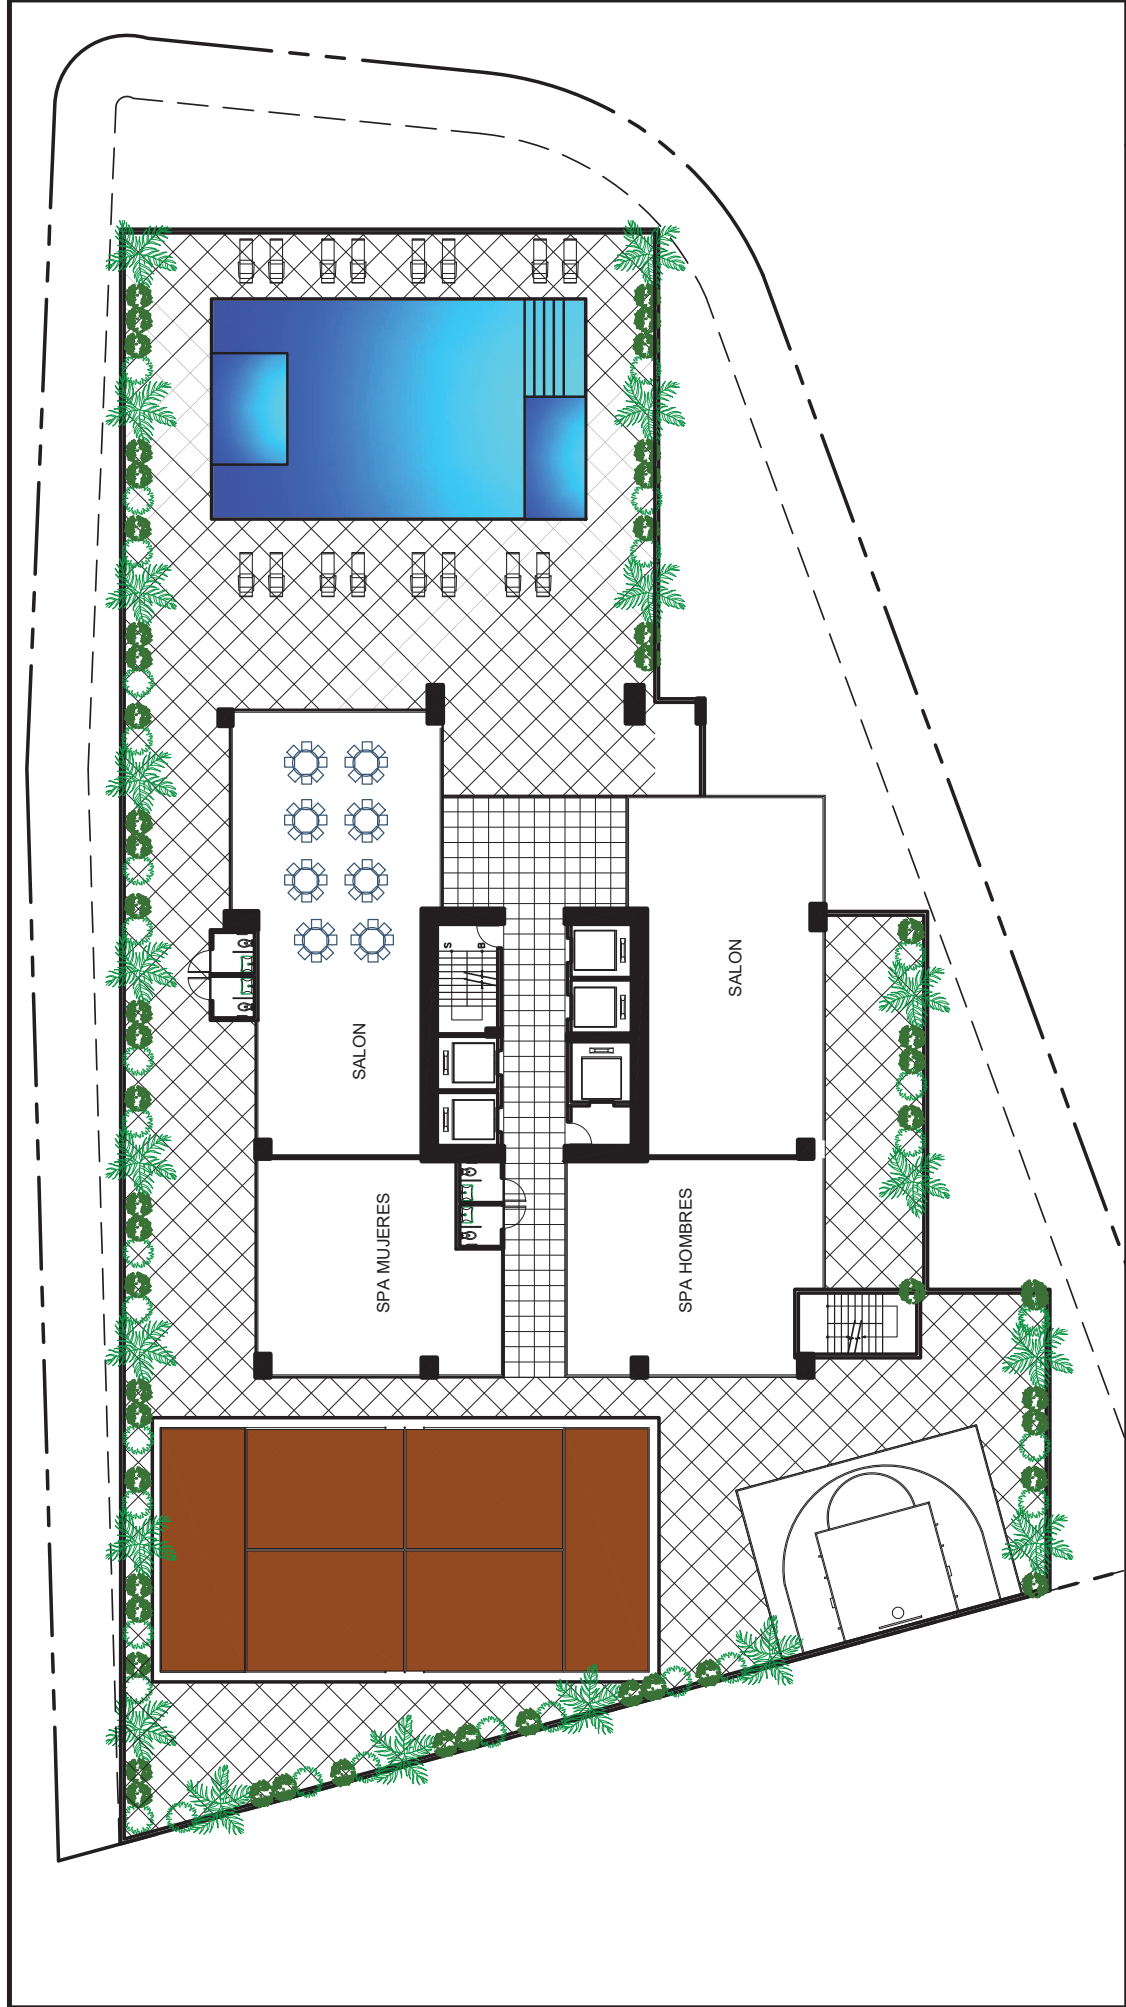


PINZÓN LOZANO

PLANTA AREA SOCIAL 1

ESCALA 1:200

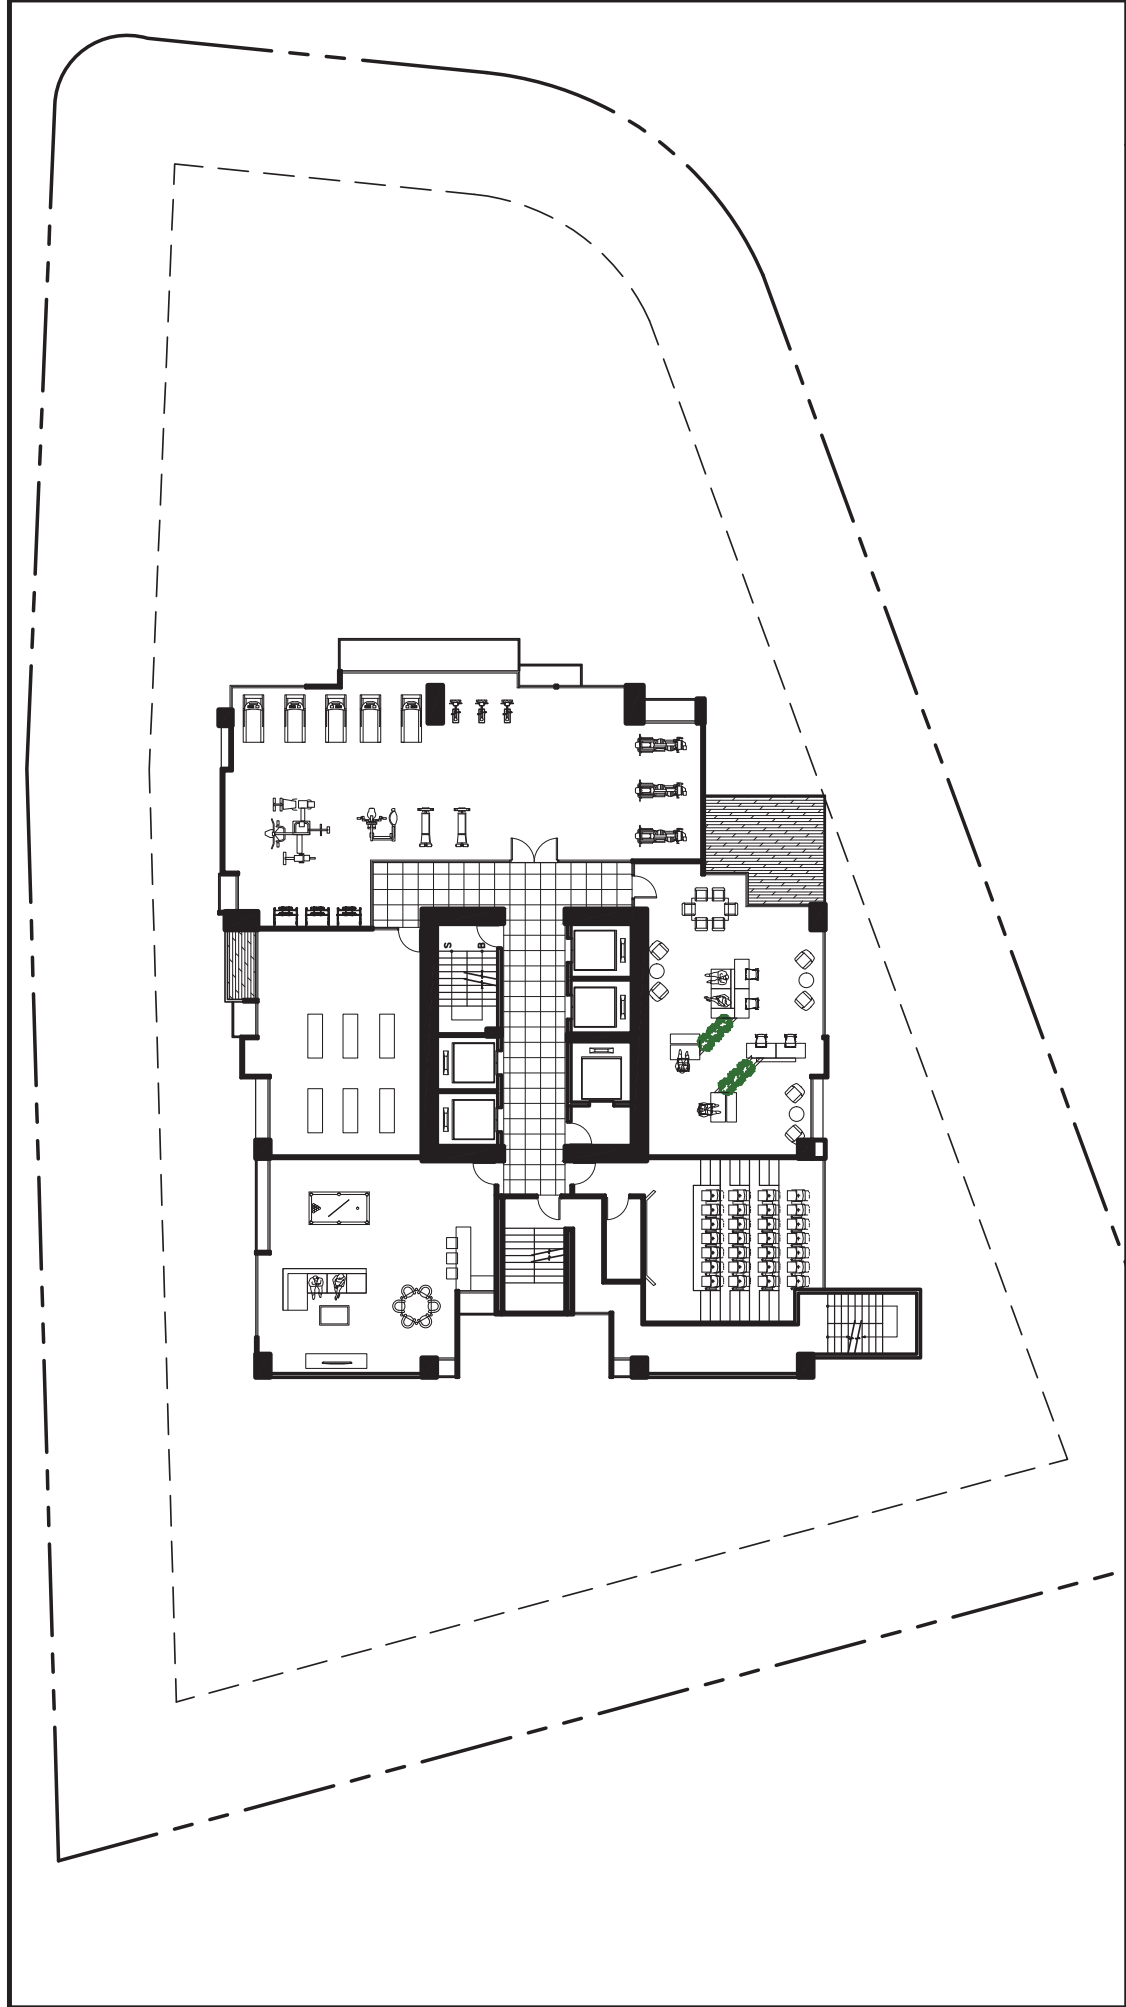

PLANTA AREA SOCIAL 2
ESCALA 1:200

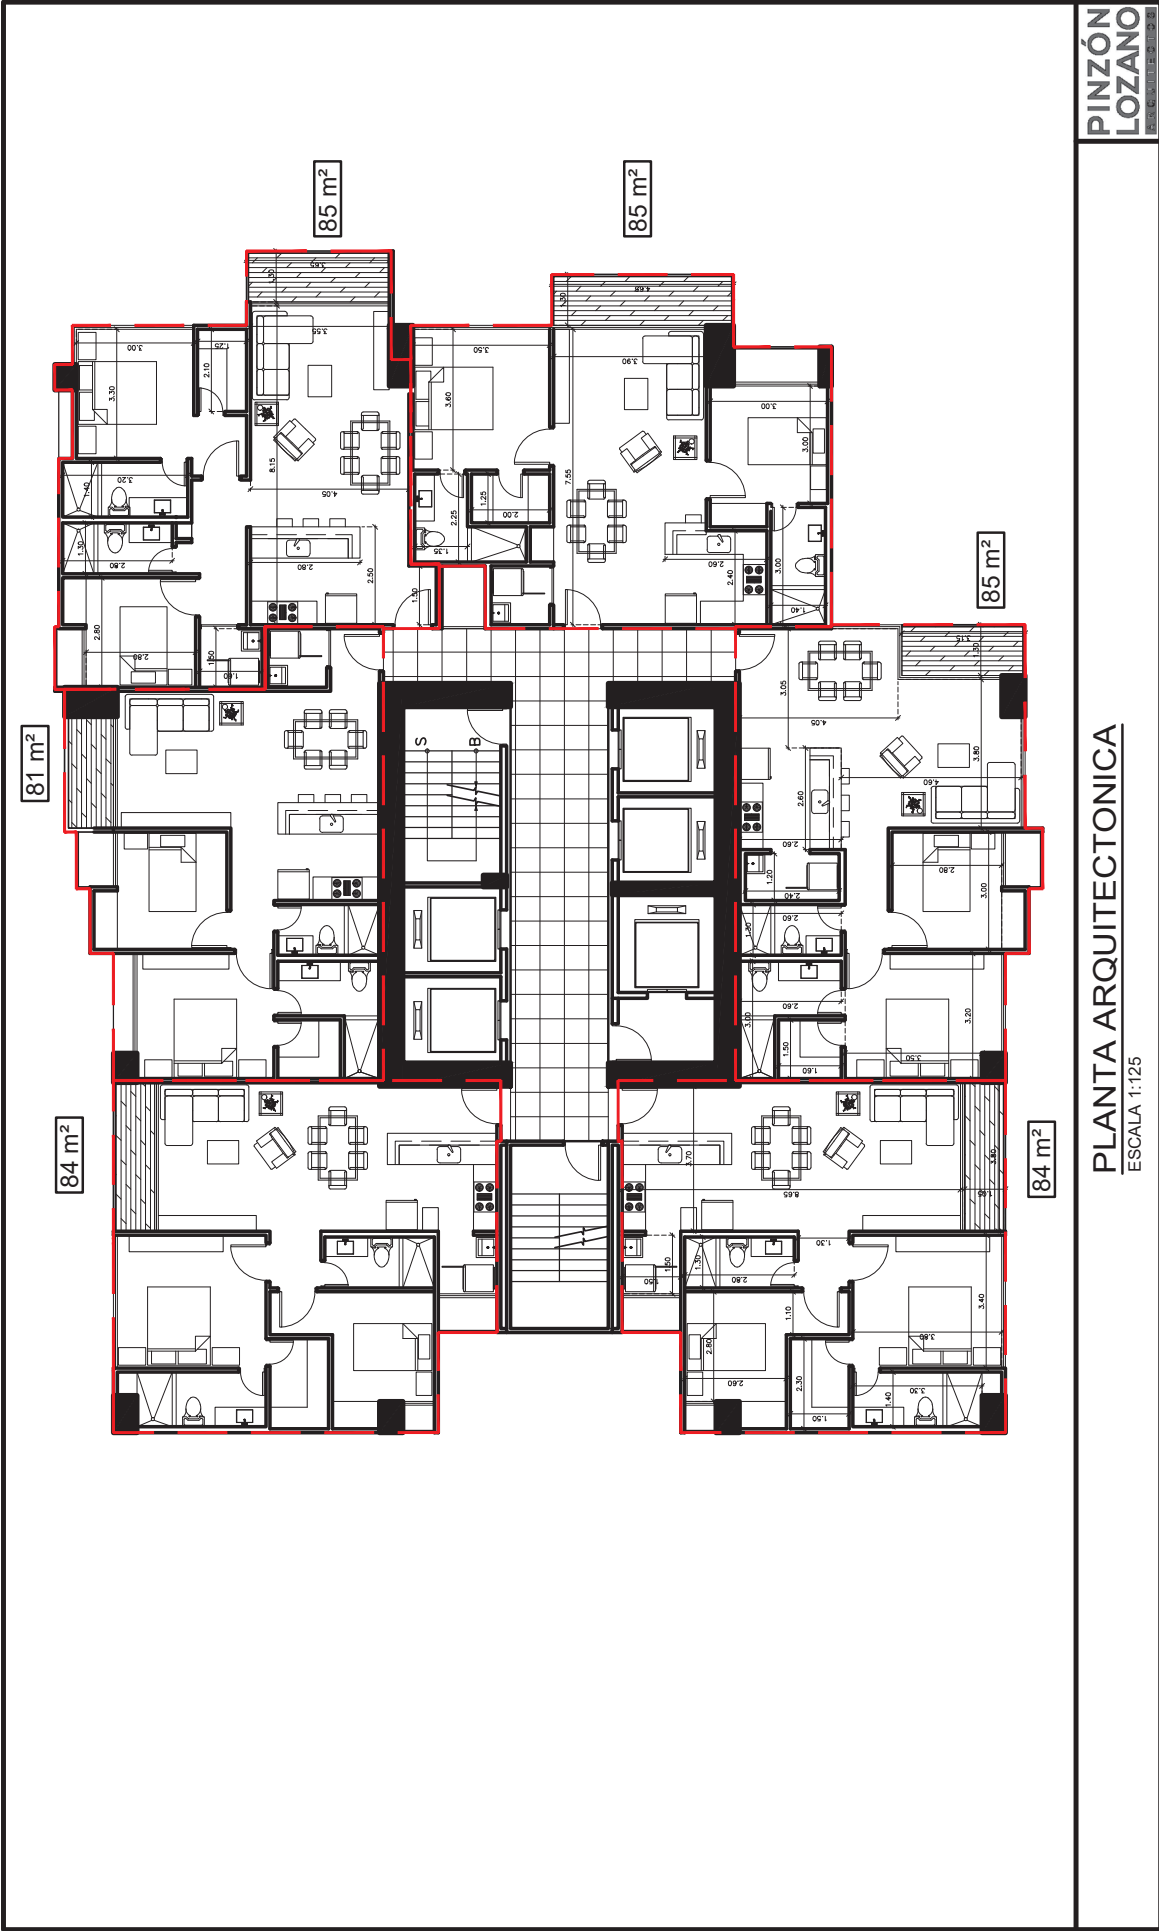

PINZÓN
LOZANO

6 nov-25

PLANTA ARQUITECTONICA
ESCALA 1:125

SANTA MARIA - DOS

NIVELES		APTOS.	A	B	C	D	E	F	PERSONAS	ESTAC.	
P. BAJA	0									27	
ESTAC.	1									45	11
ESTAC.	2									45	11
ESTAC.	3									45	11
ESTAC.	4									45	11
ESTAC.	5									45	11
									TOTAL	252	55
									307		
A.SOCIAL	6										
A.SOCIAL	6.5										
APTOS.	7	6	85 m2	85 m2	85 m2	84 m2	84 m2	83 m2	15	6	
APTOS.	8	6	85 m2	85 m2	85 m2	84 m2	84 m2	83 m2	15	6	
APTOS.	9	6	85 m2	85 m2	85 m2	84 m2	84 m2	83 m2	15	6	
APTOS.	10	6	85 m2	85 m2	85 m2	84 m2	84 m2	83 m2	15	6	
APTOS.	11	6	85 m2	85 m2	85 m2	84 m2	84 m2	83 m2	15	6	
APTOS.	12	6	85 m2	85 m2	85 m2	84 m2	84 m2	83 m2	15	6	
APTOS.	13	6	85 m2	85 m2	85 m2	84 m2	84 m2	83 m2	15	6	
APTOS.	14	6	85 m2	85 m2	85 m2	84 m2	84 m2	83 m2	15	6	
APTOS.	15	6	85 m2	85 m2	85 m2	84 m2	84 m2	83 m2	15	6	
APTOS.	16	6	85 m2	85 m2	85 m2	84 m2	84 m2	83 m2	15	6	
APTOS.	17	6	85 m2	85 m2	85 m2	84 m2	84 m2	83 m2	15	6	
APTOS.	18	6	85 m2	85 m2	85 m2	84 m2	84 m2	83 m2	15	6	
APTOS.	19	6	85 m2	85 m2	85 m2	84 m2	84 m2	83 m2	15	6	
APTOS.	20	6	85 m2	85 m2	85 m2	84 m2	84 m2	83 m2	15	6	
APTOS.	21	6	85 m2	85 m2	85 m2	84 m2	84 m2	83 m2	15	6	
APTOS.	22	6	85 m2	85 m2	85 m2	84 m2	84 m2	83 m2	15	6	
APTOS.	23	6	85 m2	85 m2	85 m2	84 m2	84 m2	83 m2	15	6	
APTOS.	24	6	85 m2	85 m2	85 m2	84 m2	84 m2	83 m2	15	6	
APTOS.	25	6	85 m2	85 m2	85 m2	84 m2	84 m2	83 m2	15	6	
APTOS.	26	6	85 m2	85 m2	85 m2	84 m2	84 m2	83 m2	15	6	
APTOS.	27	6	85 m2	85 m2	85 m2	84 m2	84 m2	83 m2	15	6	
APTOS.	28	6	85 m2	85 m2	85 m2	84 m2	84 m2	83 m2	15	6	
APTOS.	29	6	85 m2	85 m2	85 m2	84 m2	84 m2	83 m2	15	6	
APTOS.	30	6	85 m2	85 m2	85 m2	84 m2	84 m2	83 m2	15	6	
APTOS.	31	6	85 m2	85 m2	85 m2	84 m2	84 m2	83 m2	15	6	
APTOS.	32	6	85 m2	85 m2	85 m2	84 m2	84 m2	83 m2	15	6	
APTOS.	33	6	85 m2	85 m2	85 m2	84 m2	84 m2	83 m2	15	6	
APTOS.	34	6	85 m2	85 m2	85 m2	84 m2	84 m2	83 m2	15	6	
APTOS.	35	6	85 m2	85 m2	85 m2	84 m2	84 m2	83 m2	15	6	
APTOS.	36	6	85 m2	85 m2	85 m2	84 m2	84 m2	83 m2	15	6	
APTOS.	37	4	85 m2	85 m2	85 m2	84 m2				10	4
APTOS.	38	4	85 m2	85 m2	85 m2	84 m2				10	4
APTOS.	39	4	85 m2	85 m2	85 m2	84 m2				10	4
APTOS.	40	4	85 m2	85 m2	85 m2	84 m2				10	4
APTOS.	41	4	85 m2	85 m2	85 m2	84 m2				10	4
TOTAL M2 VENDIBLE APARTAMENTOS									16875 m2		
TOTALES		200	16875 m2						500	200	
DATOS PARA TORRE											
PERSONAS LOTE 2,568.96 M2											
APARTAMENTOS ESTAC.										200	
VISITAS ESTAC.										30	
VENTAS ESTAC.										77	
TOTAL ESTACIONAMIENTOS										307	